

福岡県福岡県土整備事務所 様

令和 7 年 8 月 26 日

一般社団法人 福岡県のり面協会
安全部会
日本乾溜工業(株) 柴田 誠

ご 報 告

平素より当協会の活動につきまして、多大なご協力を賜り厚く御礼申し上げます。

去る 令和 7 年 8 月 20 日 当協会におきまして下記の2現場の安全パトロールを
実施致しましたのでご報告申し上げます。

現場の作業状況や安全管理状況、及び施工体制の確認を行いました。

資料として安全パトロール点検表・写真を添付致しておりますので、ご高覧のほど
よろしくお願い申し上げます。

1. 工事名 東油山地区法面工事(2工区)

元 請 日本乾溜工業(株)

施 主 福岡県県土整備部 県土整備企画課

場 所 福岡市城南区大字東油山



2. 工事名 東油山地区法面工事(3工区)

元 請 不二グラウト工業(株)

施 主 福岡県県土整備部 県土整備企画課

場 所 福岡市城南区大字東油山

安全パトロール点検表

点 検 日	2025年8月20日	点 検 者	一般社団法人 福岡県のり面協会
発注者名	福岡県県土整備部 県土整備企画課 (元請会社 : 日本乾溜工業(株))	現場管理	現場代理人 : 山野 裕之 監理技術者 : (兼任) 主任技術者 : —
工 事 名	東油山地区法面工事(2工区)	協力会社	社 名 : ニチポー (2人) 社 名 : 新開工業 (5人) 社 名 : (人)
工 期	自) 令和 7 年 4 月 8 日 至) 令和 8 年 3 月 25 日	進 捗 率	15 %
当初 受注金額 (税別)	¥74,014,000	本日の 作業内容	沢張り

当現場の安全管理に対する課題

- ・ 施工下部に位置する老人ホームと近接した施工ヤードとなるため、十分な配慮が必要。
- ・ 熱中症防止に対する工夫。

課題に対する施策状況

- ・ 仮設足場には目隠し壁（土砂止め併用）を施し、近接施工に係る留意事項（工程）を慎重に調整実行している。
- ・ 熱中症への対策は、小まめな休憩・塩水分補給の他、日除けテントや扇風機、冷却用具など考えられる工夫を防止に役立てている。

★現場は飛散養生も徹底され、仮設物に関する注意喚起も良好でした。
★当日の蒸し暑さが連日続く中での作業となりますが、熱中症に十分注意して下さい。

点 検 項 目	チェック	指 摘 事 項	是正日
1 緊急時連絡体制が周知徹底されている	✓		／
2 作業手順書に基づいた作業を行っている	✓		／
3 新規入場者教育を行っている	✓		／
4 KY活動を実施し記録がある	✓		／
5 必要な保護具(メガネ・マスク・安全帯)を使用している	✓		／
6 有資格者による作業を行っている	✓		／
7 機械・器具の用途外使用をしていないか	✓		／
8 ロープは適正に使用されているか	✓		／
9 熱中症対策は行っているか	✓		／
10			／

福岡県のり面協会 安全部会

技研興業(株)	久米建設(株)	新普テック(株)	大栄開発(株)	(株)ニチポー	(株)緑研産業	日本乾溜工業(株)
	内田	富松	榎木	山	諸	柴田

工 事 概 要

工 事 名	東油山地区法面工事(2工区)
路 線 名	東油山地区
工 事 場 所	福岡県福岡市城南区大字東油山地内
請 負 金 額	¥ 81,415,400 (内消費税¥ 7,401,400)
契 約 日	令和7年4月7日
工 期	自 令和7年4月8日 ～ 至 令和8年3月25日
発 注 者	福岡県福岡県土整備事務所 河川砂防課 Tel 092-641-0166(直通) Fax 092-632-8677
請 負 者	日本乾溜工業 株式会社 所在地 福岡市東区馬出1丁目11番11号 Tel 092-632-1007 Fax 092-632-1027 東油山作業所 所在地 福岡市城南区大字東油山地内 Tel 090-1197-8281

施 工 内 容

工 種	種 別	細 別	単位	数量	摘 要
法面工					
	仮設工	足場工	空m3	410.0	
	伐採工		m2	774.0	
	法面整形工		m2	774.0	残土処理38m3
	ラス張り工		m2	774.0	
	吹付枠工	梁断面 300*300	m	996.0	
	モルタル吹付工	t=8cm	m2	475.0	枠内
	鉄筋挿入工	SD345 D19 L=4.6m	本	156.0	L=655m


計画平面図 S=1:500

令和6年度 東油山地区法面工事 (2工区)

仮設足場工 実施 6月30日～7月8日



伐採工 実施 7月9日～7月18日

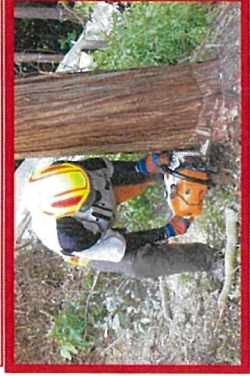


法面整形工 実施 7月21日～8月8日




ラス張り工 計画 8月20日～8月27日




枠組立工 計画 8月28日～10月3日

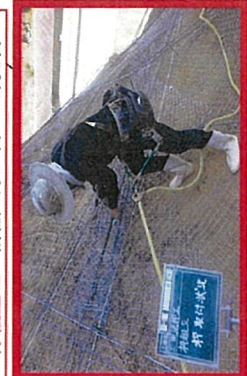

吹付砕工 計画 10月6日～11月21日

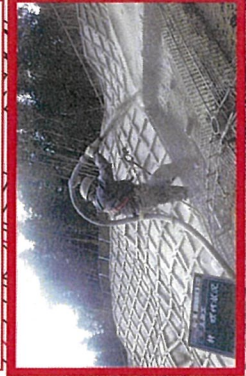


鉄筋挿入工 計画 11月24日～12月26日

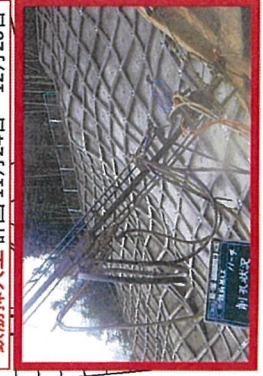

実施

工事年度	令和6年度	施設工事第43320-002号
工事名	東油山地区法面工事 (2工区)	
路線名	東油山地区	線地区
工事箇所名	福岡市城南区大字東油山	地内
図面名	計画平面図	
編尺	S=1:500	図面番号全10葉之内1号
事務所名	福岡県福岡県土整備事務所	
認可	当初	変更
設計	当初	変更
監理	当初	変更
調査	当初	変更

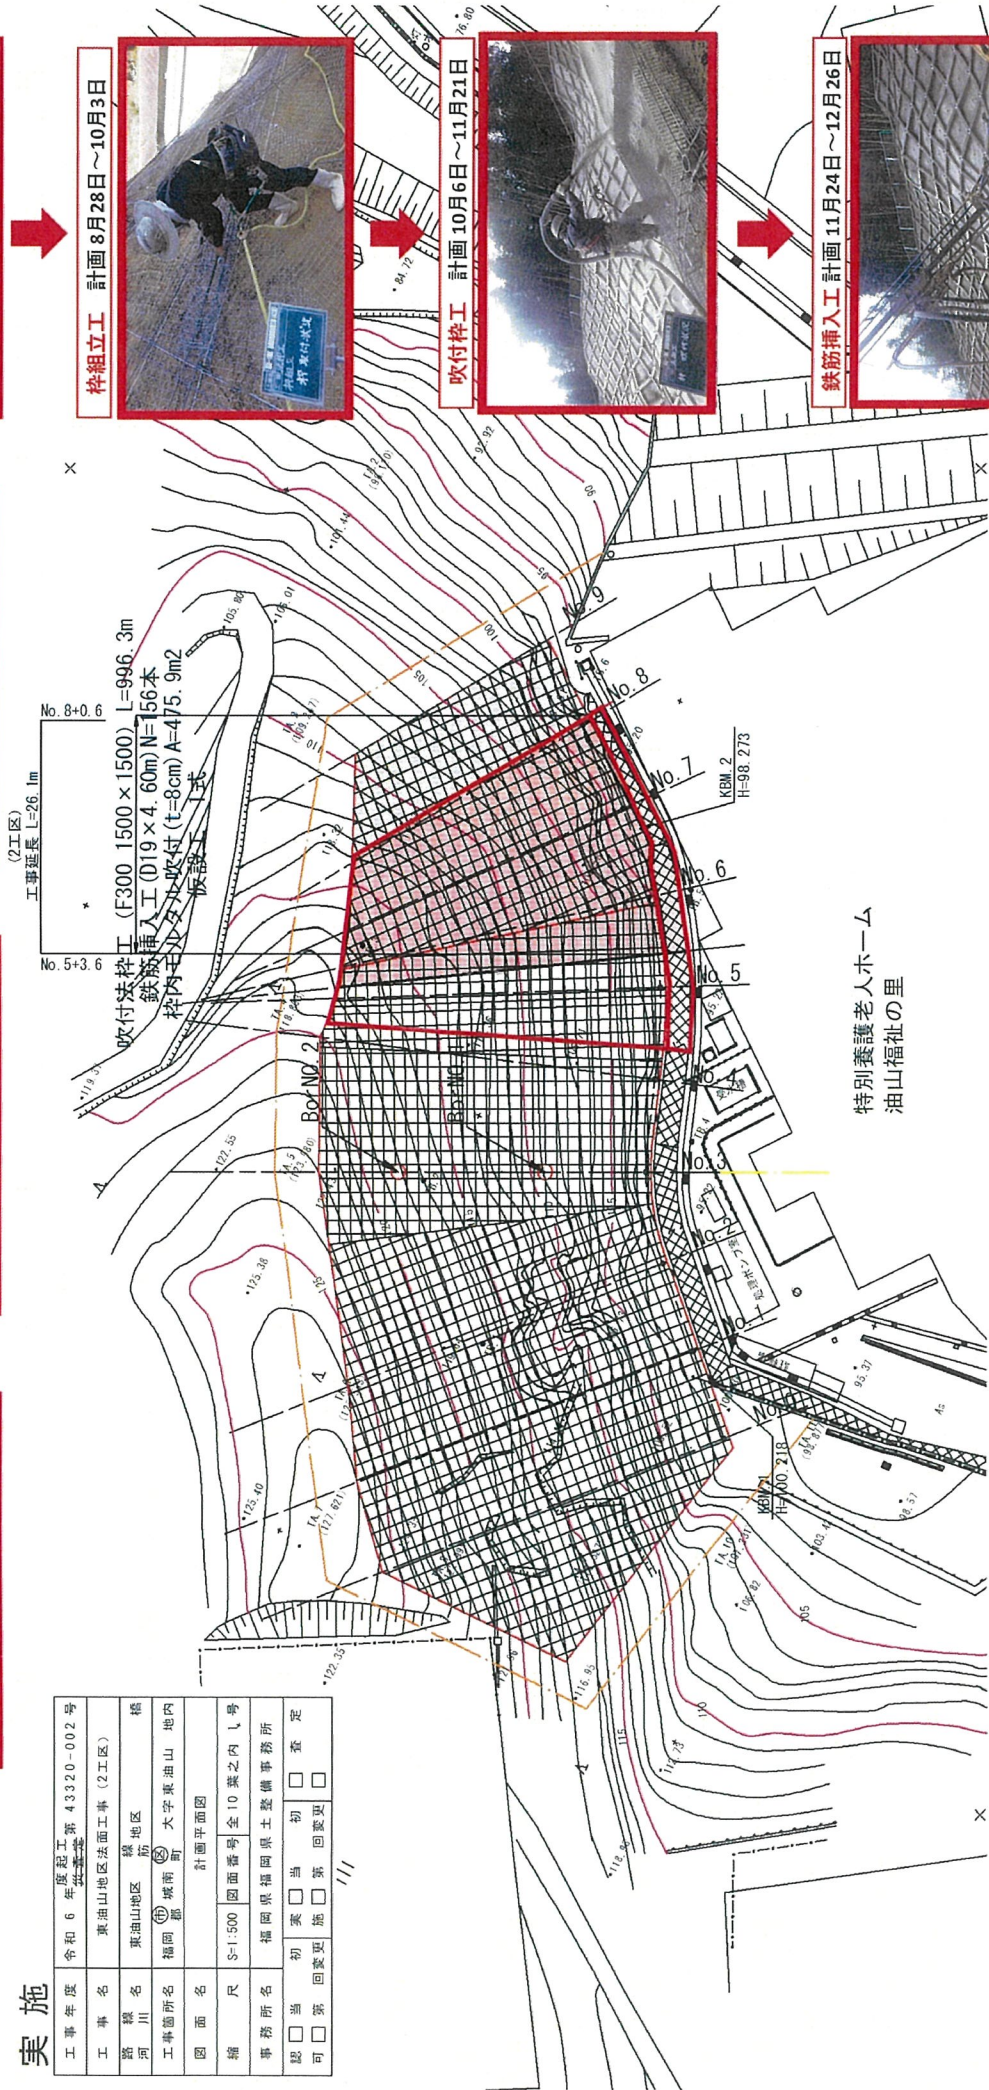


特別養護老人ホーム
油山福祉の里

吹付法砕工展開図 S=1:200

(F300 1500×1500)

No. 5+1.0~No. 8まで施工の場合

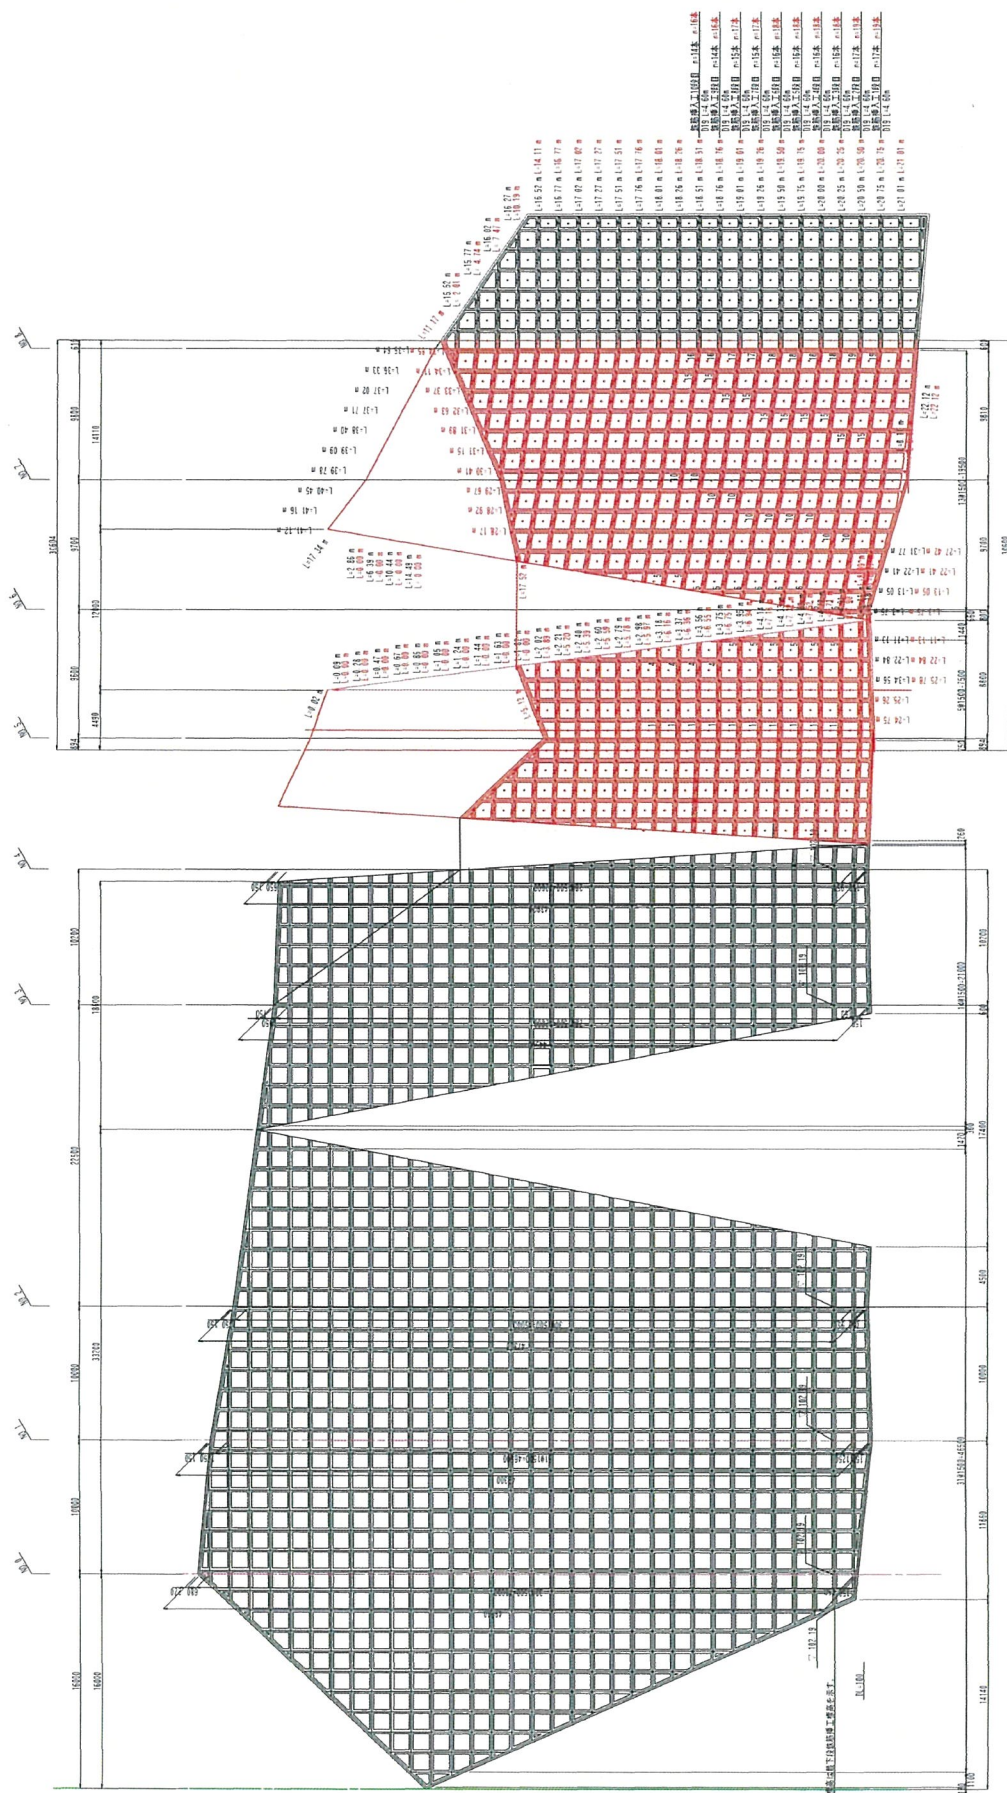

交点箇所350

- 鉄筋挿入工 156 176
- 生アソカー 350
- 補助アソカー 690
- 水抜きパイプ 345
- 水抜きパイプ 357

注) 展開図及び増補図に鉄筋挿入工格下段の位置・構造を
表示してあるが、道路変形等の状況に応じて多少の
位置変更は可能。

・鉄筋挿入工の段数は10.5より総段数は11段配置とする。



工種：（一社）福岡県のり面協会

種別：日本乾溜工業(株)

測点：福岡市城南区大字東油山

安全パトロール

令和7年8月20日

現場代理人 山野氏

東油山地区法面工事（2工区）

【現場説明状況】
～現場事務所にて～



工種：（一社）福岡県のり面協会

種別：日本乾溜工業(株)

測点：福岡市城南区大字東油山

安全パトロール

令和7年8月20日

現場代理人 山野氏

東油山地区法面工事（2工区）

【親看板】
～現場にて～



工種：（一社）福岡県のり面協会

種別：日本乾溜工業(株)

測点：福岡市城南区大字東油山

安全パトロール

令和7年8月20日

現場代理人 山野氏

東油山地区法面工事（2工区）

【現場説明状況】
～現場にて～



工種：（一社）福岡県のり面協会
 種別： 日本乾溜工業(株)
 測点： 福岡市城南区大字東油山
 安全パトロール
 令和7年8月20日
 現場代理人 山野氏
 東油山地区法面工事（2工区）
 【仮囲い状況】
 ～現場にて～



工種：（一社）福岡県のり面協会
 種別： 日本乾溜工業(株)
 測点： 福岡市城南区大字東油山
 安全パトロール
 令和7年8月20日
 現場代理人 山野氏
 東油山地区法面工事（2工区）
 【立入禁止】
 ～現場にて～



工種：（一社）福岡県のり面協会
 種別： 日本乾溜工業(株)
 測点： 福岡市城南区大字東油山
 安全パトロール
 令和7年8月20日
 現場代理人 山野氏
 東油山地区法面工事（2工区）
 【飛散養生】
 ～現場にて～

安全パトロール点検表

点 検 日	2025年8月20日	点 検 者	一般社団法人 福岡県のり面協会
発注者名	福岡県県土整備部 県土整備企画課 (元請会社 : 不二グラウト工業(株))	現場管理	現場代理人 : 溝口 悦夫 監理技術者 : — 主任技術者 : (兼任)
工 事 名	東油山地区法面工事(3工区)	協力会社	社 名 : 栄和建設 (6人) 社 名 : (人) 社 名 : (人)
工 期	自) 令和 7 年 4 月 9 日 至) 令和 8 年 3 月 25 日	進 捗 率	20 %
当初 受注金額 (税別)	¥73,987,000	本日の 作業内容	吹付材芯出後測量

当現場の安全管理に対する課題
・ 施工下部に位置する老人ホームと近接した施工ヤードで、搬出入経路も敷地内を通行しなければならないため、十分な配慮が必要。 ・ 熱中症に対する防止管理を十分に考慮しなければならない。

課題に対する施策状況
・ 仮設足場等に目隠し壁(土砂止め併用)やシートを施し、工事車両の頻度も最小限に抑えるなど、近接施工に係る留意事項(工程)を慎重に調整実行している。 ・ 熱中症への対策は、小まめな休憩・塩水分補給の他、無理のない工程により防止を図っている。 ★現場は整理整頓が成され、仮設物は保護カバー設置等も良好でした。 ★当日の蒸し暑さが連日続く中での作業となりますが、熱中症に十分注意して下さい。

点 検 項 目	チェック	指 摘 事 項	是正日
1 緊急時連絡体制が周知徹底されている	✓		／
2 作業手順書に基づいた作業を行っている	✓		／
3 新規入場者教育を行っている	✓		／
4 KY活動を実施し記録がある	✓		／
5 必要な保護具(メガネ・マスク・安全帯)を使用している	✓		／
6 有資格者による作業を行っている	✓		／
7 機械・器具の用途外使用をしていないか	✓		／
8 ロープは適正に使用されているか	✓		／
9 熱中症対策は行っているか	✓		／
10			／

福岡県のり面協会 安全部会

技研興業(株)	久米建設(株)	新瀬テック(株)	大栄開発(株)	(株)ニチポー	(株)緑研産業	日本乾湿工業(株)
	内田	富松	柳井	比川	諸永	柴田

工 事 概 要

工事件名	東油山地区法面工事(3工区)
工事場所	福岡市城南区大字東油山 地内
請負代金	(当初金額) ¥81,385,700 (内 消費税¥7,398,700 円)
契約年月日	令和7年 4月 8日
工事期間	自:令和7年 4月 9日
	至:令和8年 3月 25日
発注者	福岡県土整備事務所 河川砂防課 砂防海岸係 福岡県 福岡市東区箱崎1-18-1 監督員 桑原 傑 主任監督員 松下 剛 総括監督員 境 謙一 TEL 092-641-0166 FAX 092-632-8677
請負者	不二グラウト工業 株式会社 福岡市西区小戸3丁目50番20号 TEL 092-892-0018 FAX 092-892-0036 不二グラウト工業(株) 東油山作業所 福岡市城南区大字東油山 地内 現場代理人/主任技術者: 溝口 悦夫 TEL:080-3390-2408 (携帯) E-mail:jugones-7@hotmail.co.jp

工事数量総括表


[illegible]



工種：（一社）福岡県のり面協会
 種別：不二グラウト工業(株)
 測点：福岡市城南区大字東油山
 安全パトロール
 令和7年8月20日
 現場代理人 溝口氏
 東油山地区法面工事（3工区）
 【親看板（揭示板）】
 ～現場にて～



工種：（一社）福岡県のり面協会
 種別：不二グラウト工業(株)
 測点：福岡市城南区大字東油山
 安全パトロール
 令和7年8月20日
 現場代理人 溝口氏
 東油山地区法面工事（3工区）
 【親看板（揭示板）】
 ～現場にて～

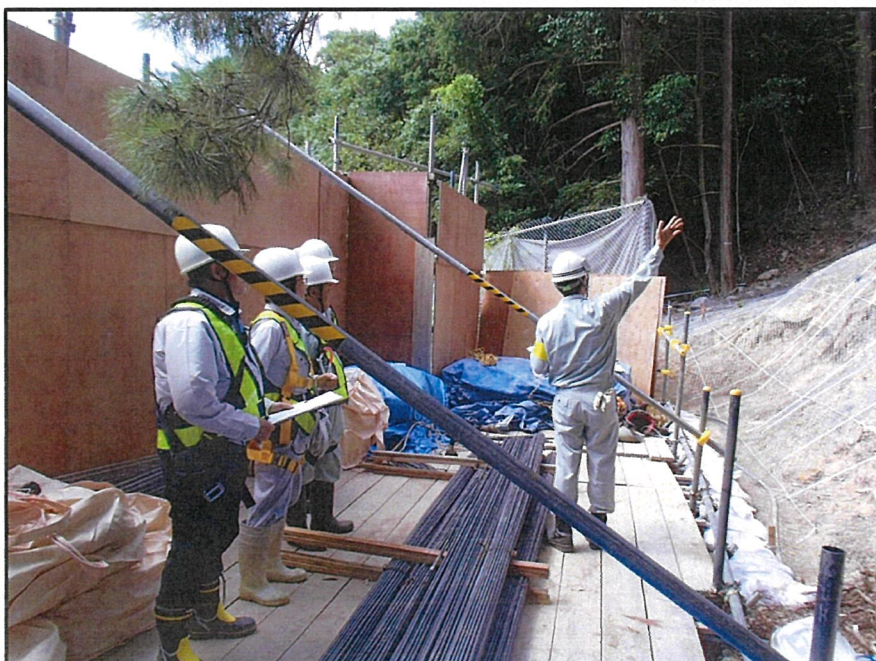


工種：（一社）福岡県のり面協会
 種別：不二グラウト工業(株)
 測点：福岡市城南区大字東油山
 安全パトロール
 令和7年8月20日
 現場代理人 溝口氏
 東油山地区法面工事（3工区）
 【現場説明状況】
 ～現場にて～




工種：（一社）福岡県のり面協会
 種別：不二グラウト工業(株)
 測点：福岡市城南区大字東油山
 安全パトロール
 令和7年8月20日
 現場代理人 溝口氏
 東油山地区法面工事（3工区）

【現場説明状況】
 ～現場にて～

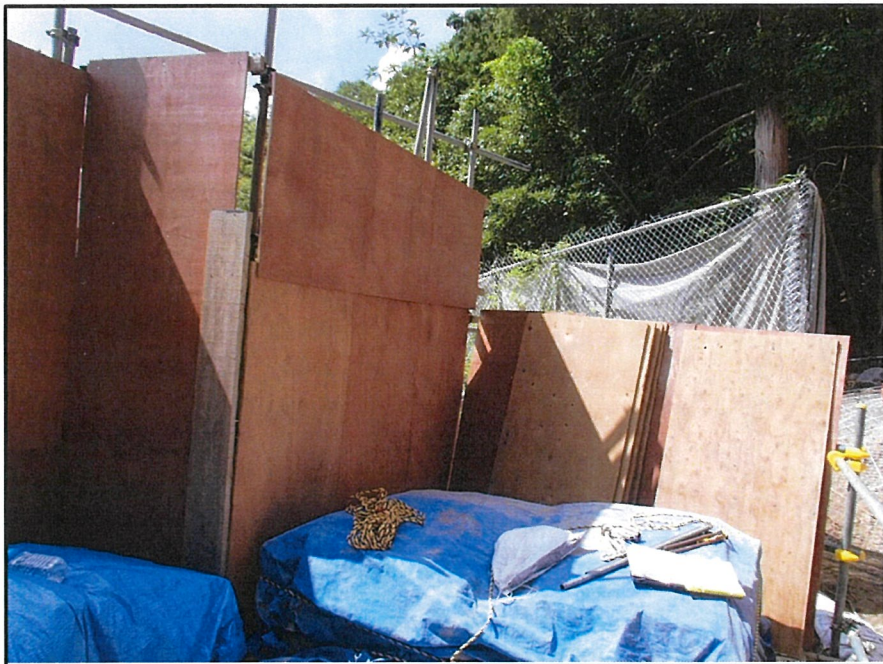

工種：（一社）福岡県のり面協会
 種別：不二グラウト工業(株)
 測点：福岡市城南区大字東油山
 安全パトロール
 令和7年8月20日
 現場代理人 溝口氏
 東油山地区法面工事（3工区）

【仮囲い状況】
 ～現場にて～

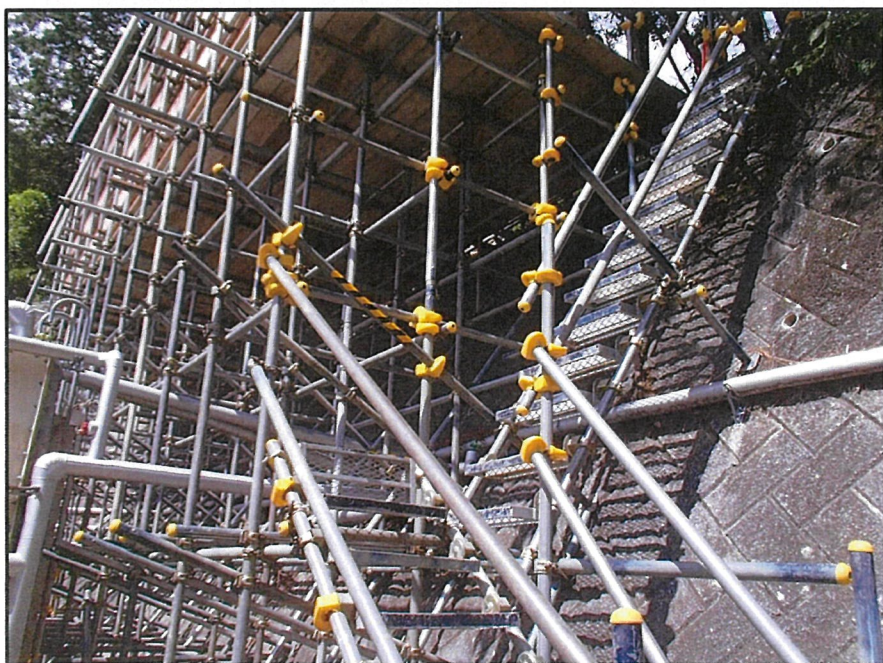

工種：（一社）福岡県のり面協会
 種別：不二グラウト工業(株)
 測点：福岡市城南区大字東油山
 安全パトロール
 令和7年8月20日
 現場代理人 溝口氏
 東油山地区法面工事（3工区）

【昇降階段】
 ～現場にて～